

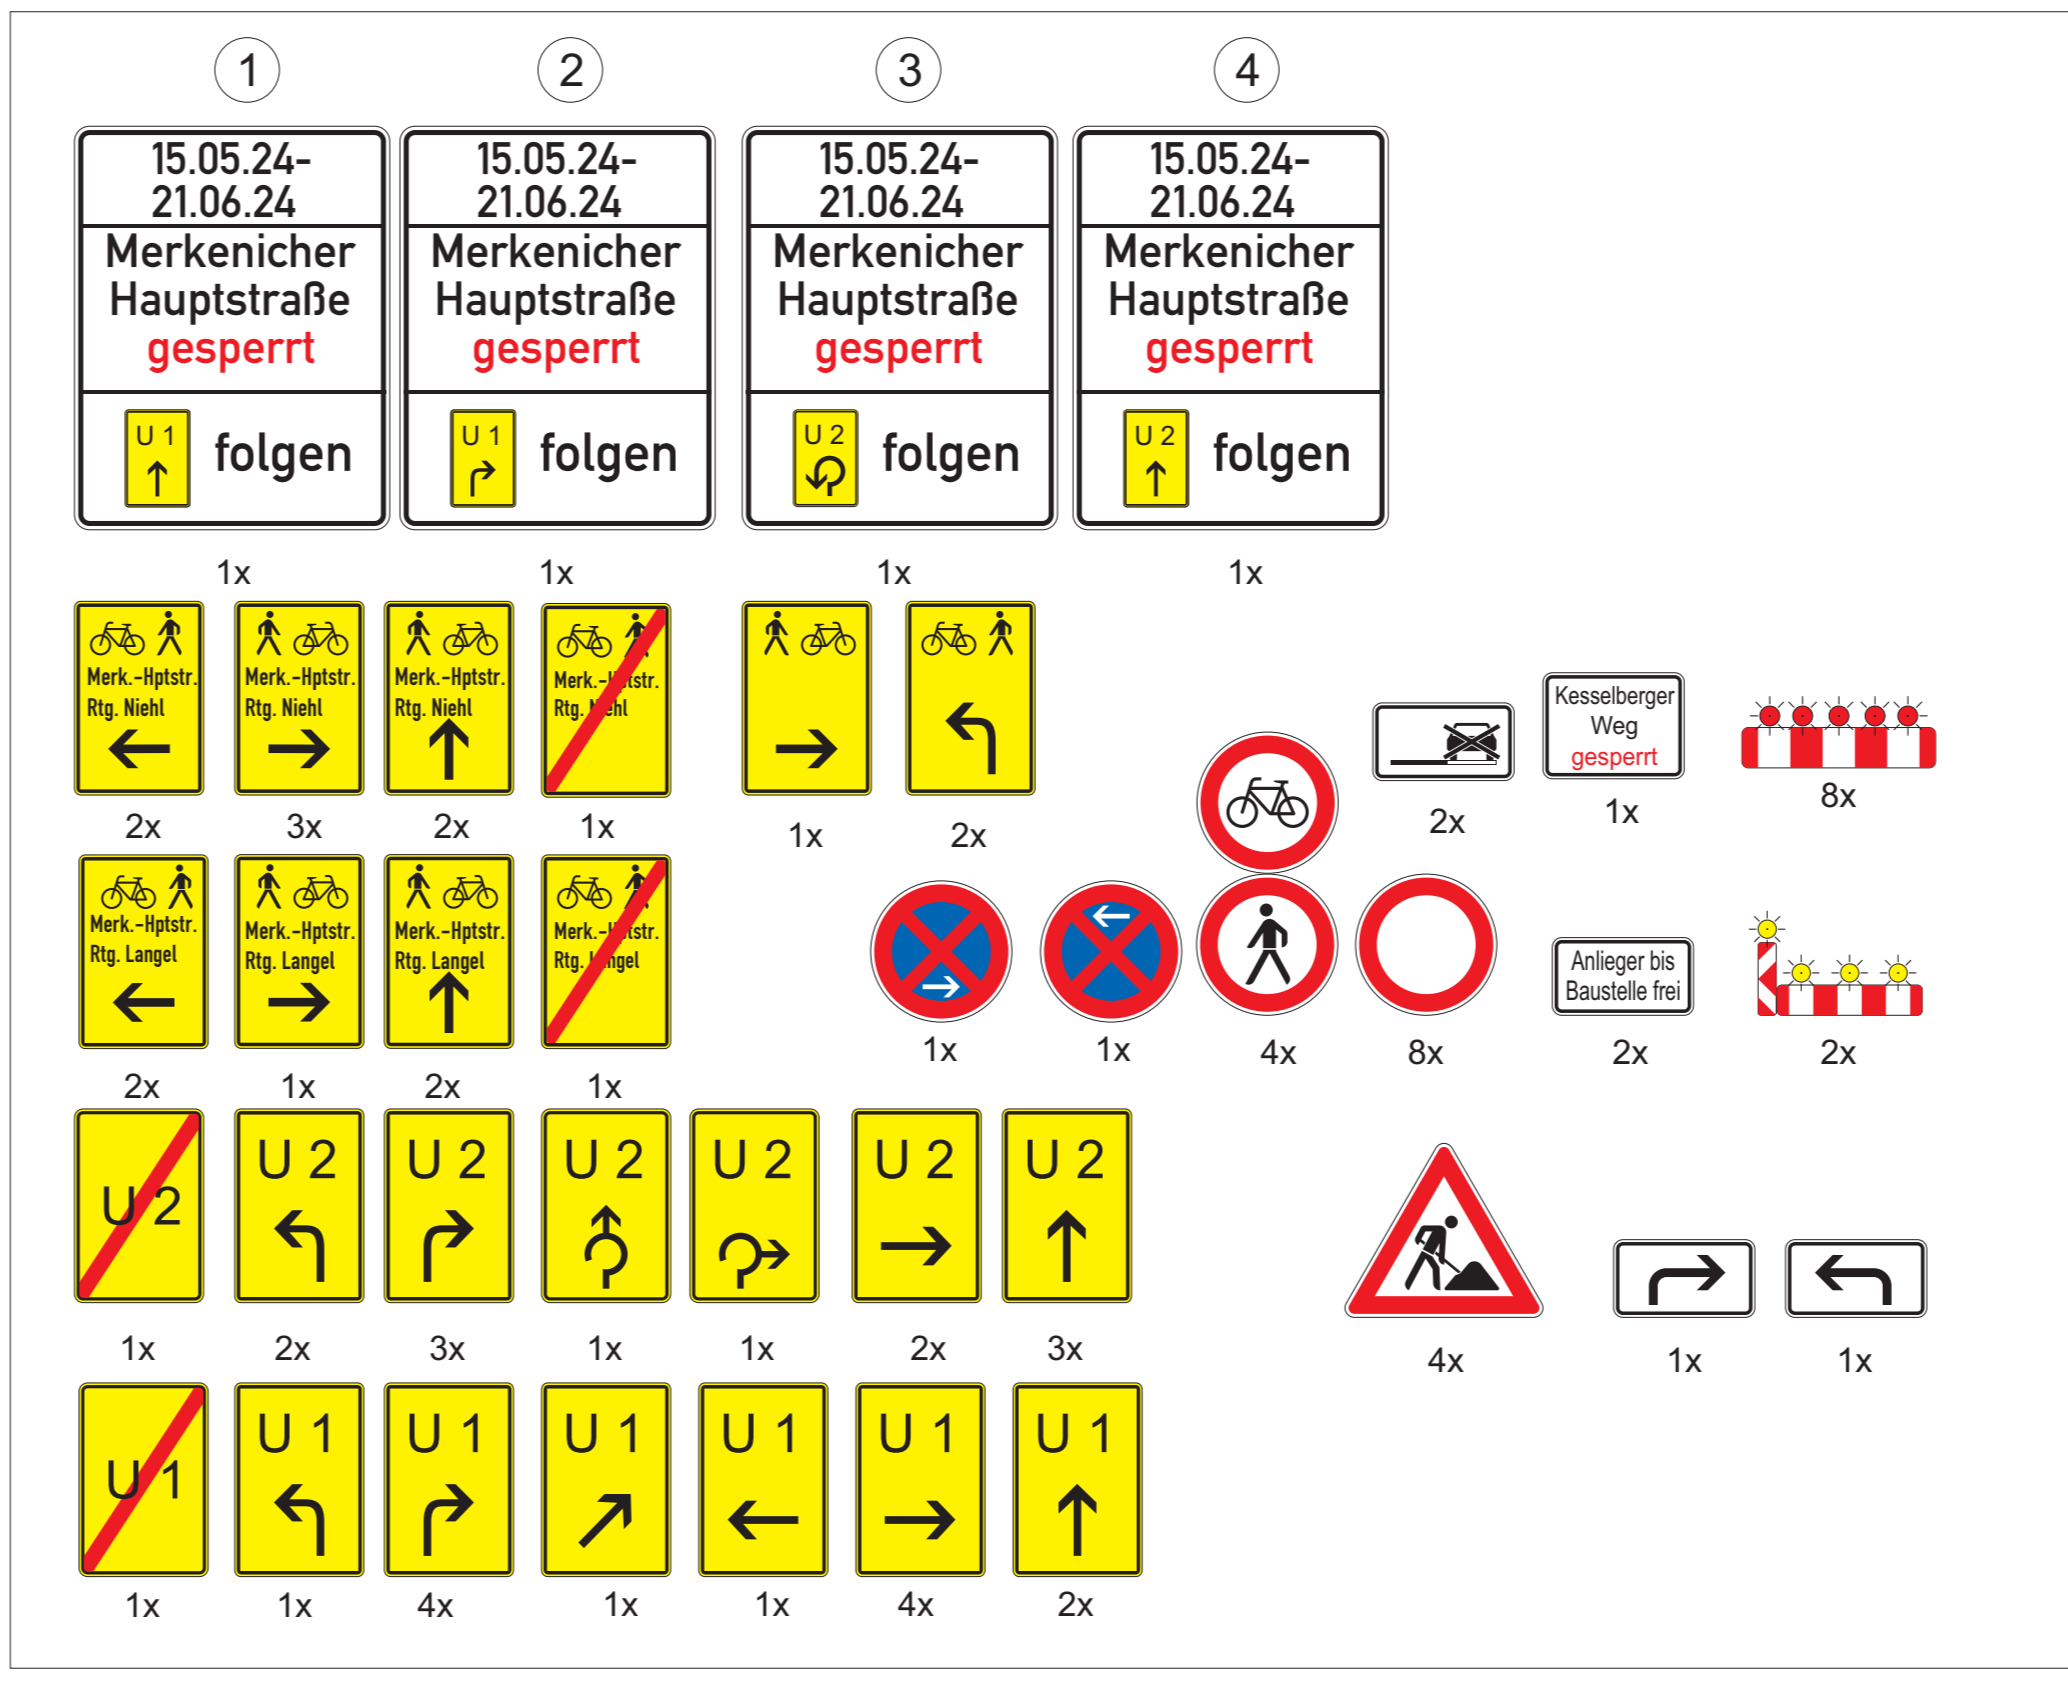
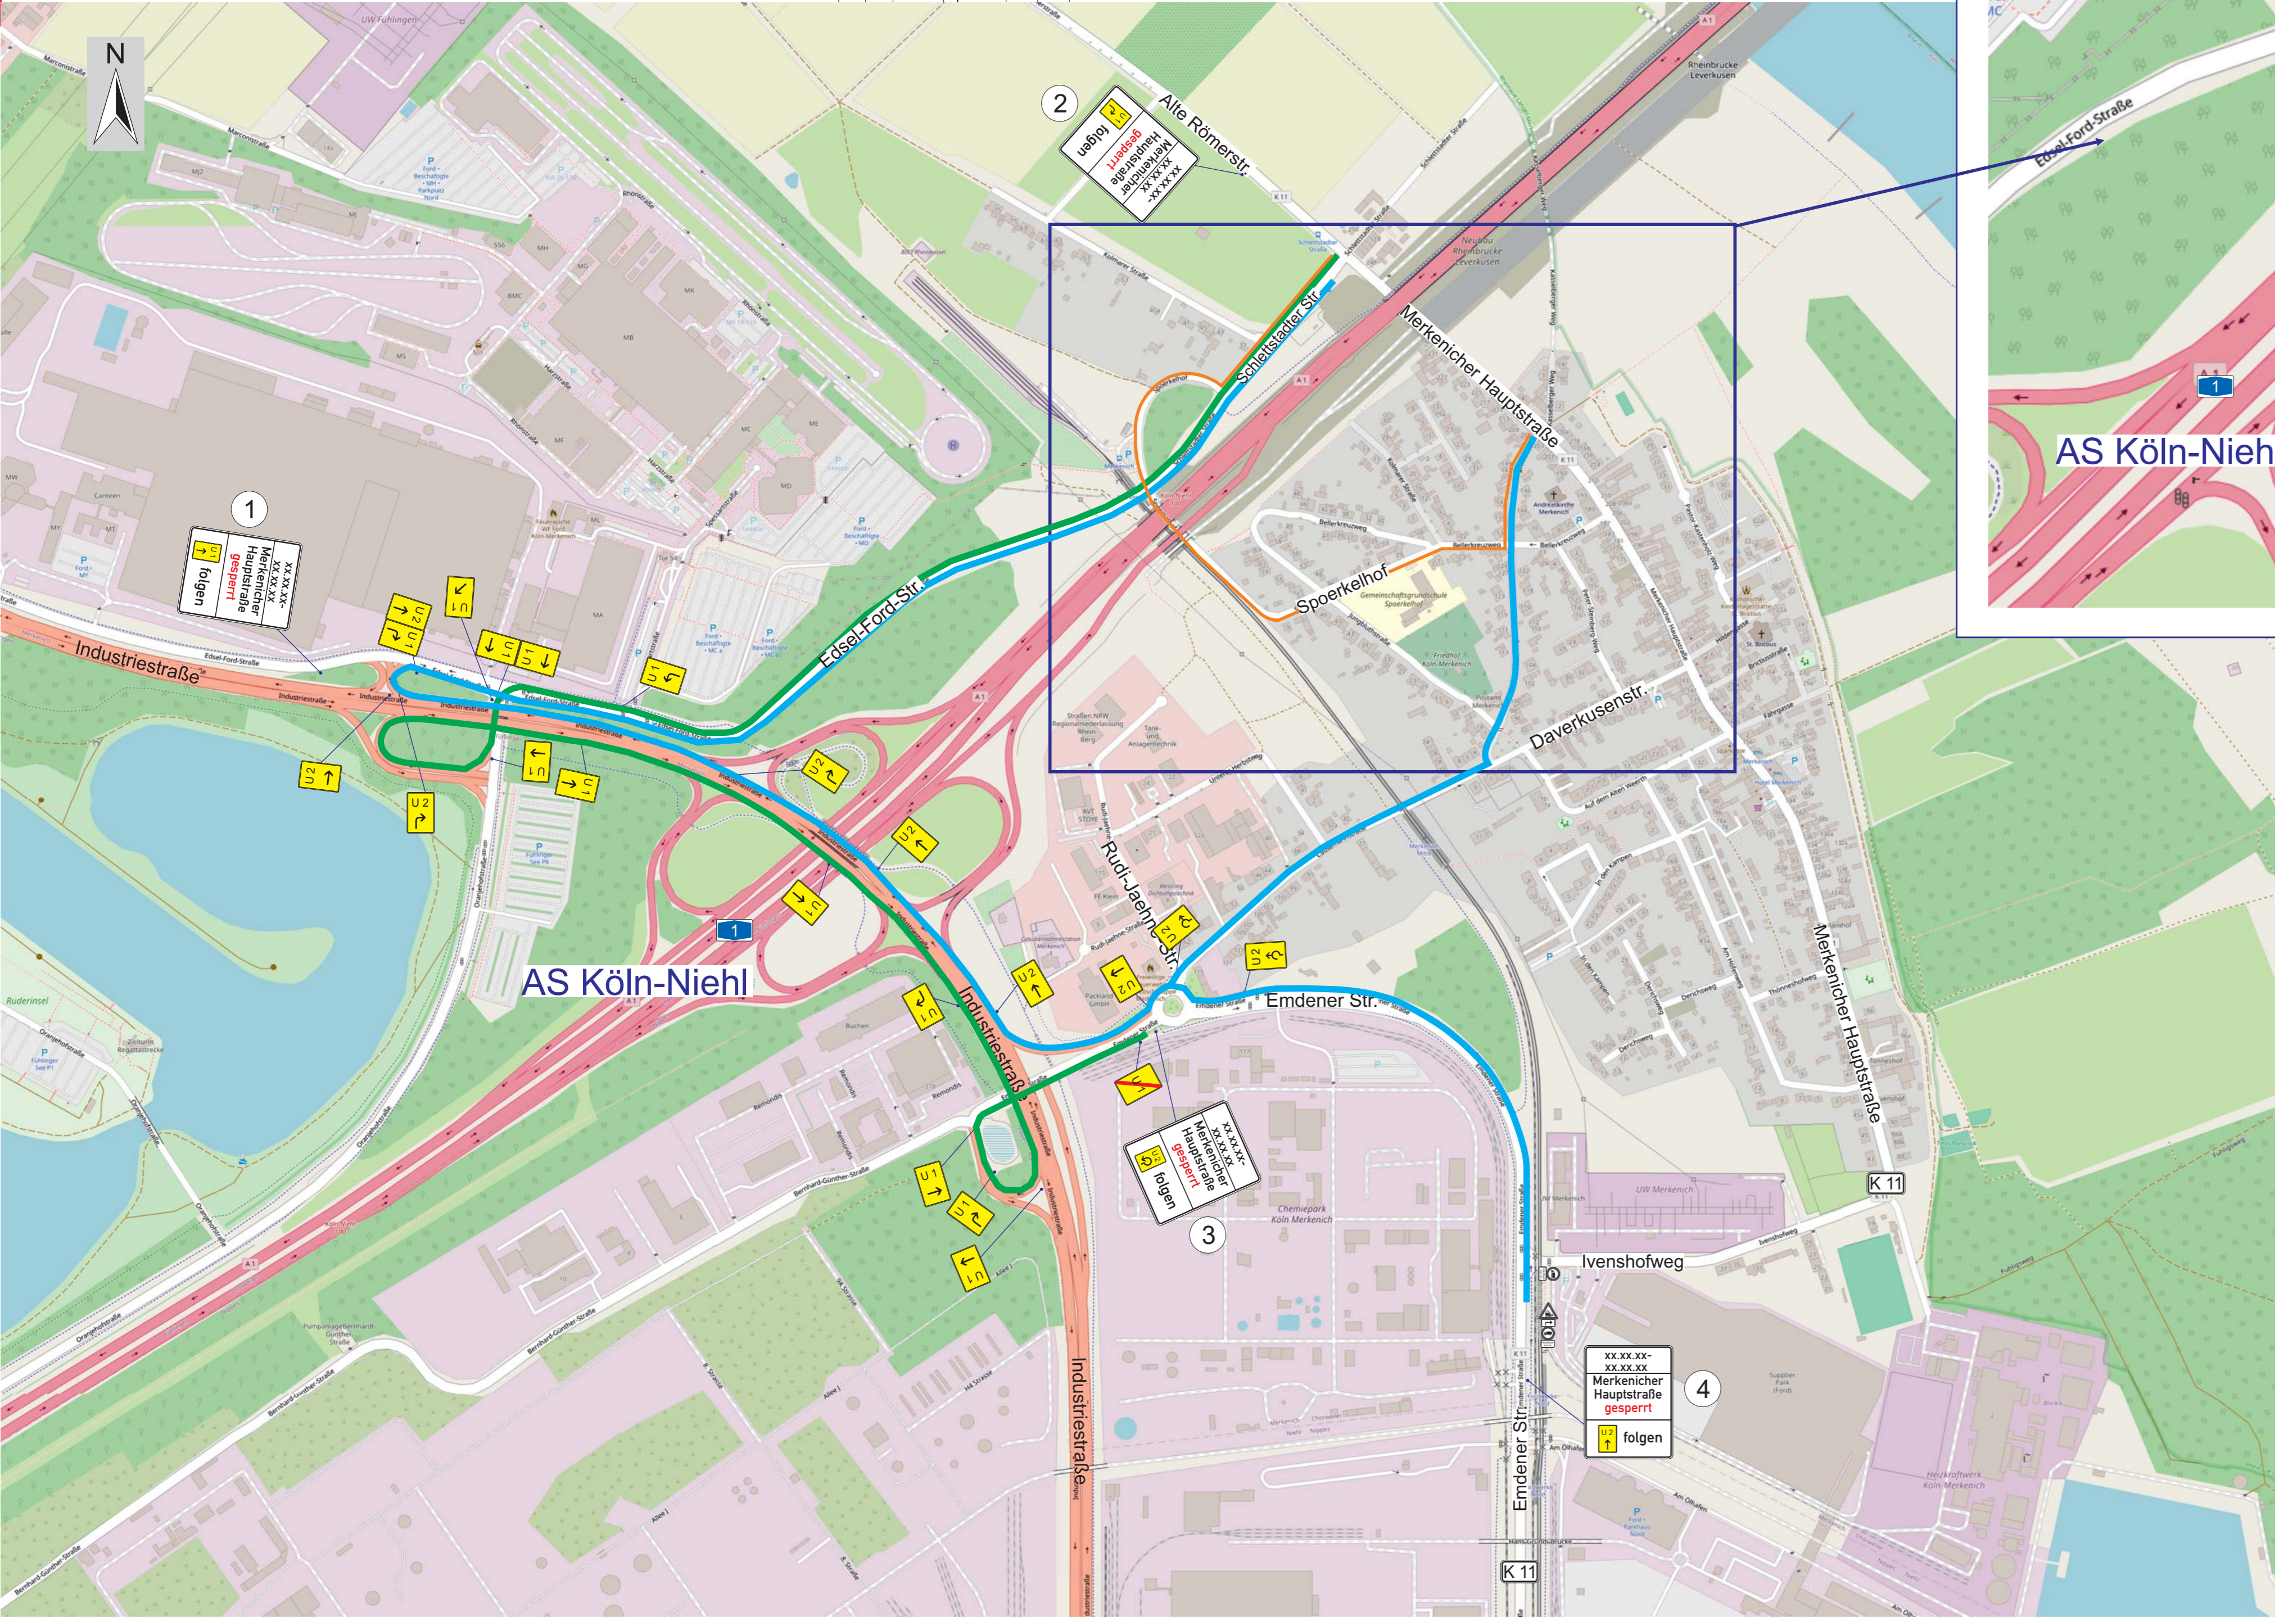


Maßstab: 1:500
0 5 10 15m

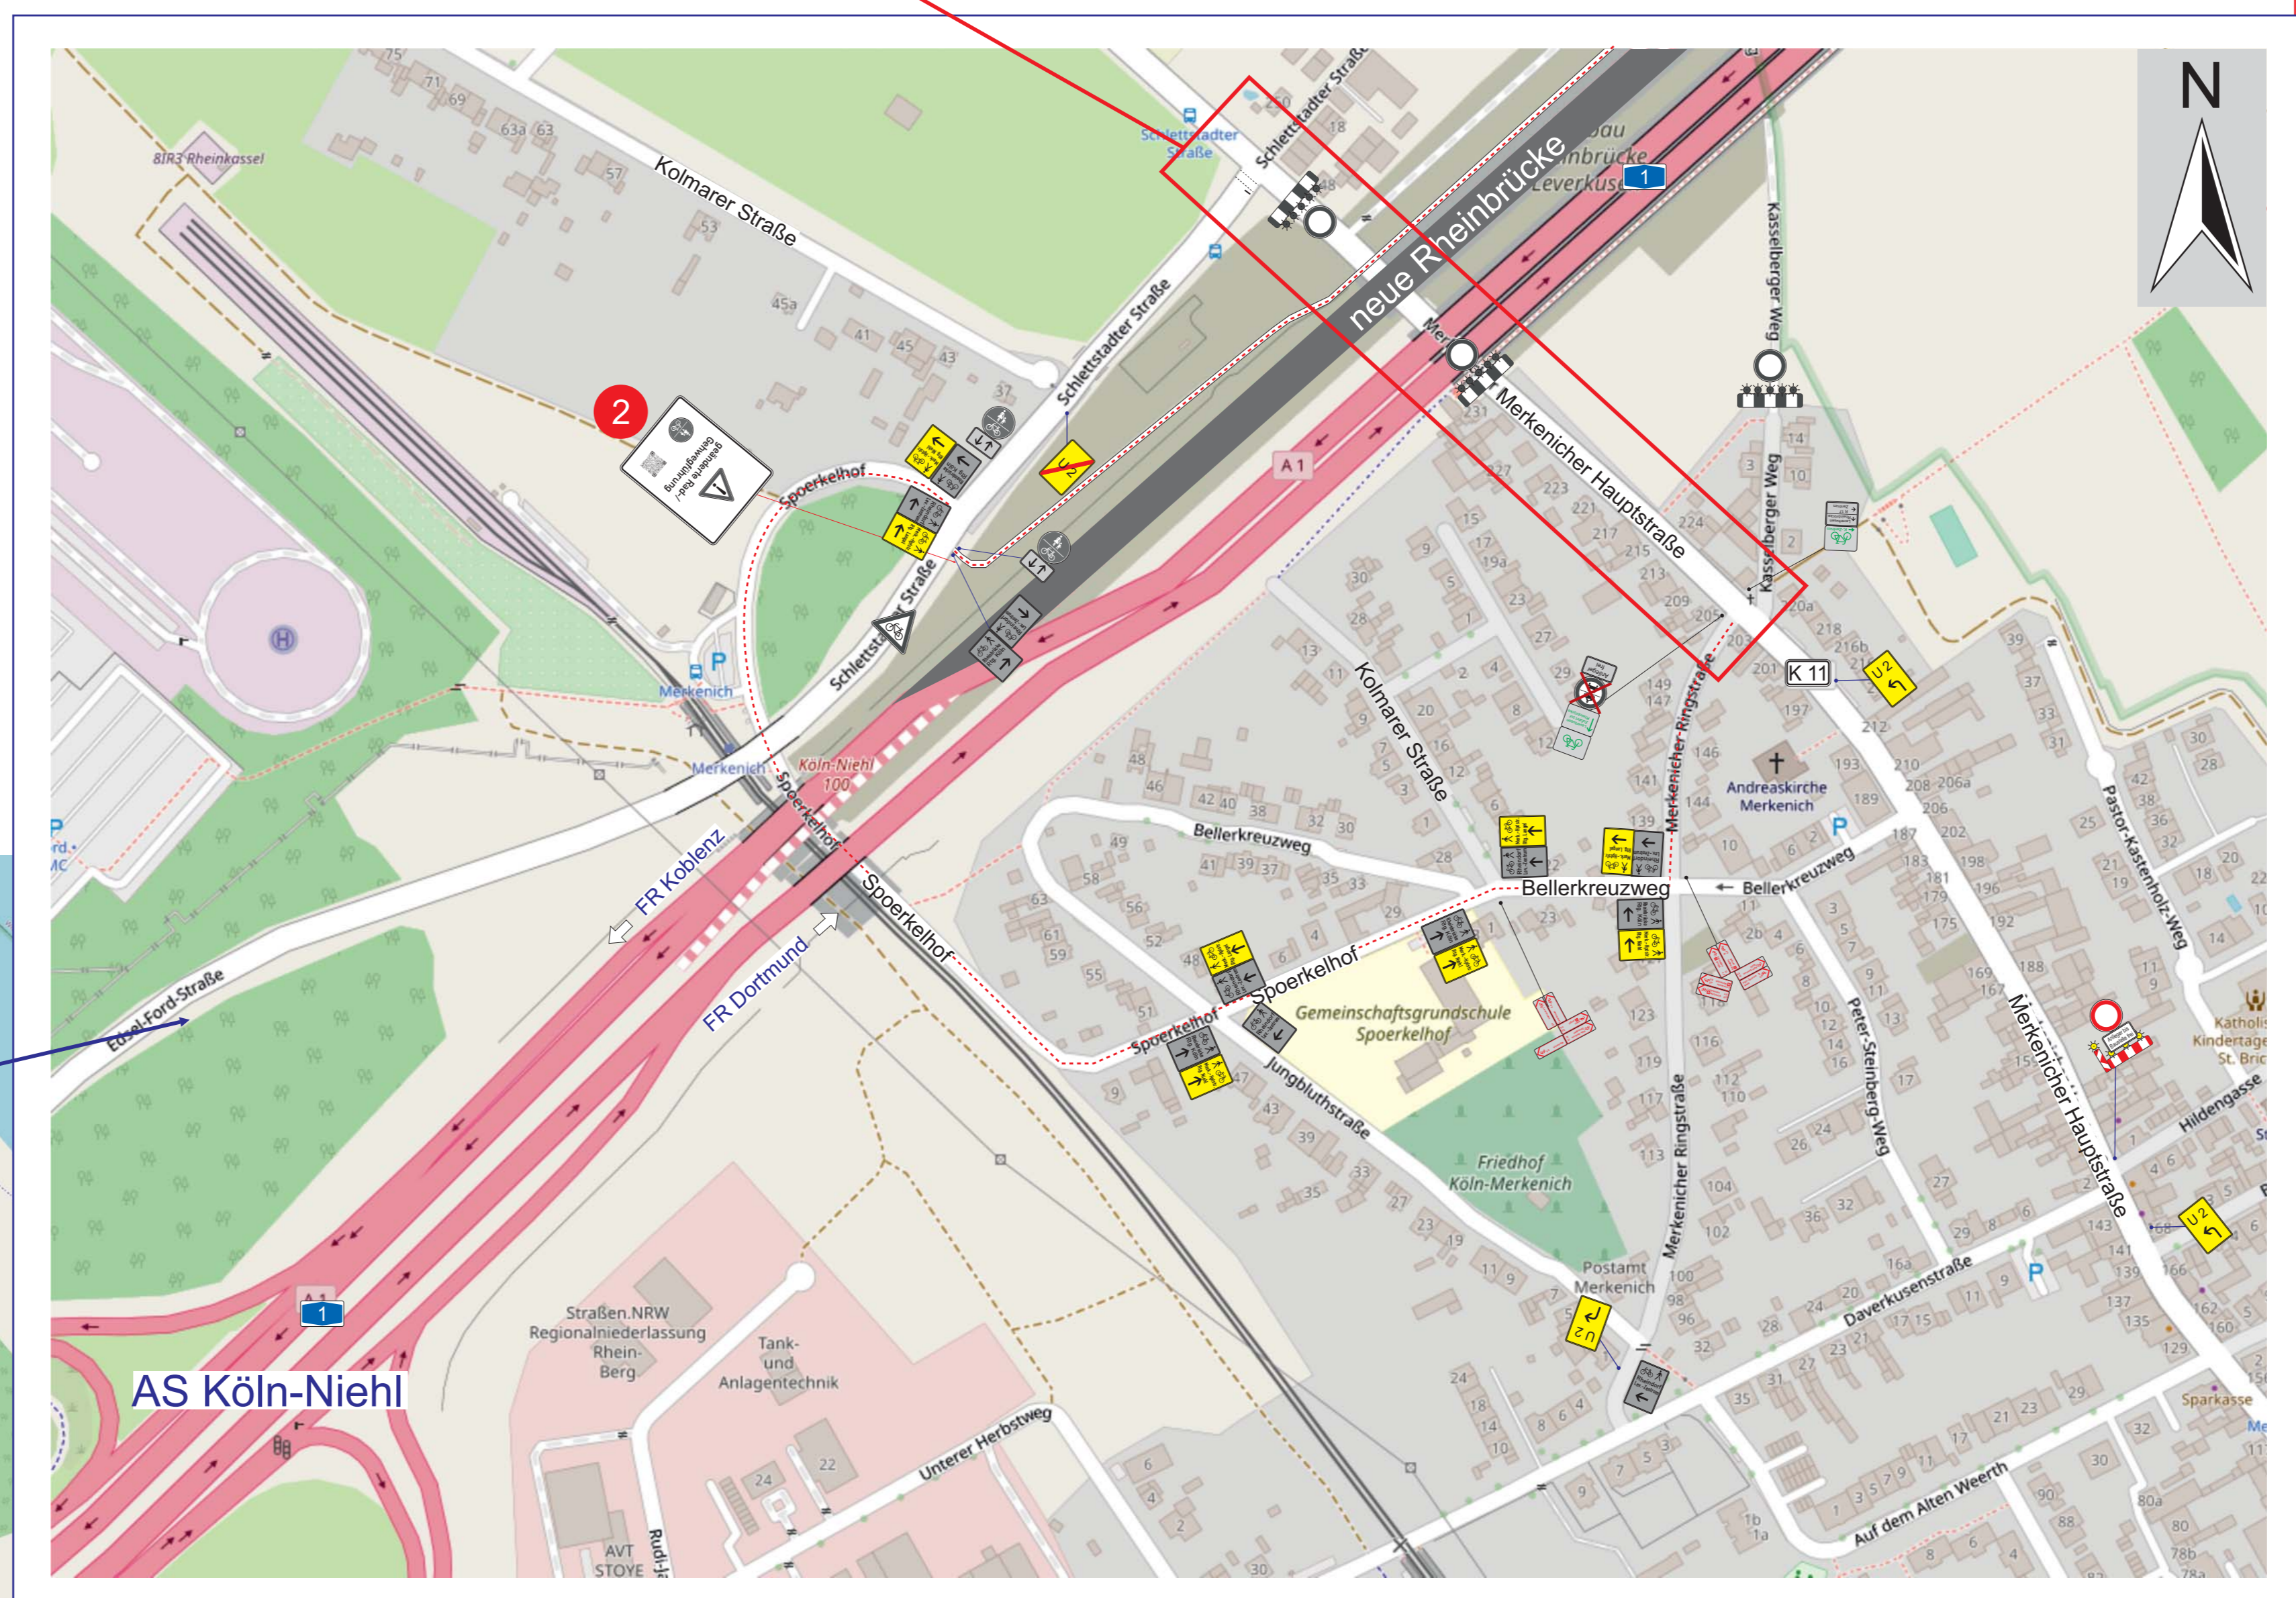

Info Anlieger

Öffentlichkeitsarbeit ist zu gewährleisten

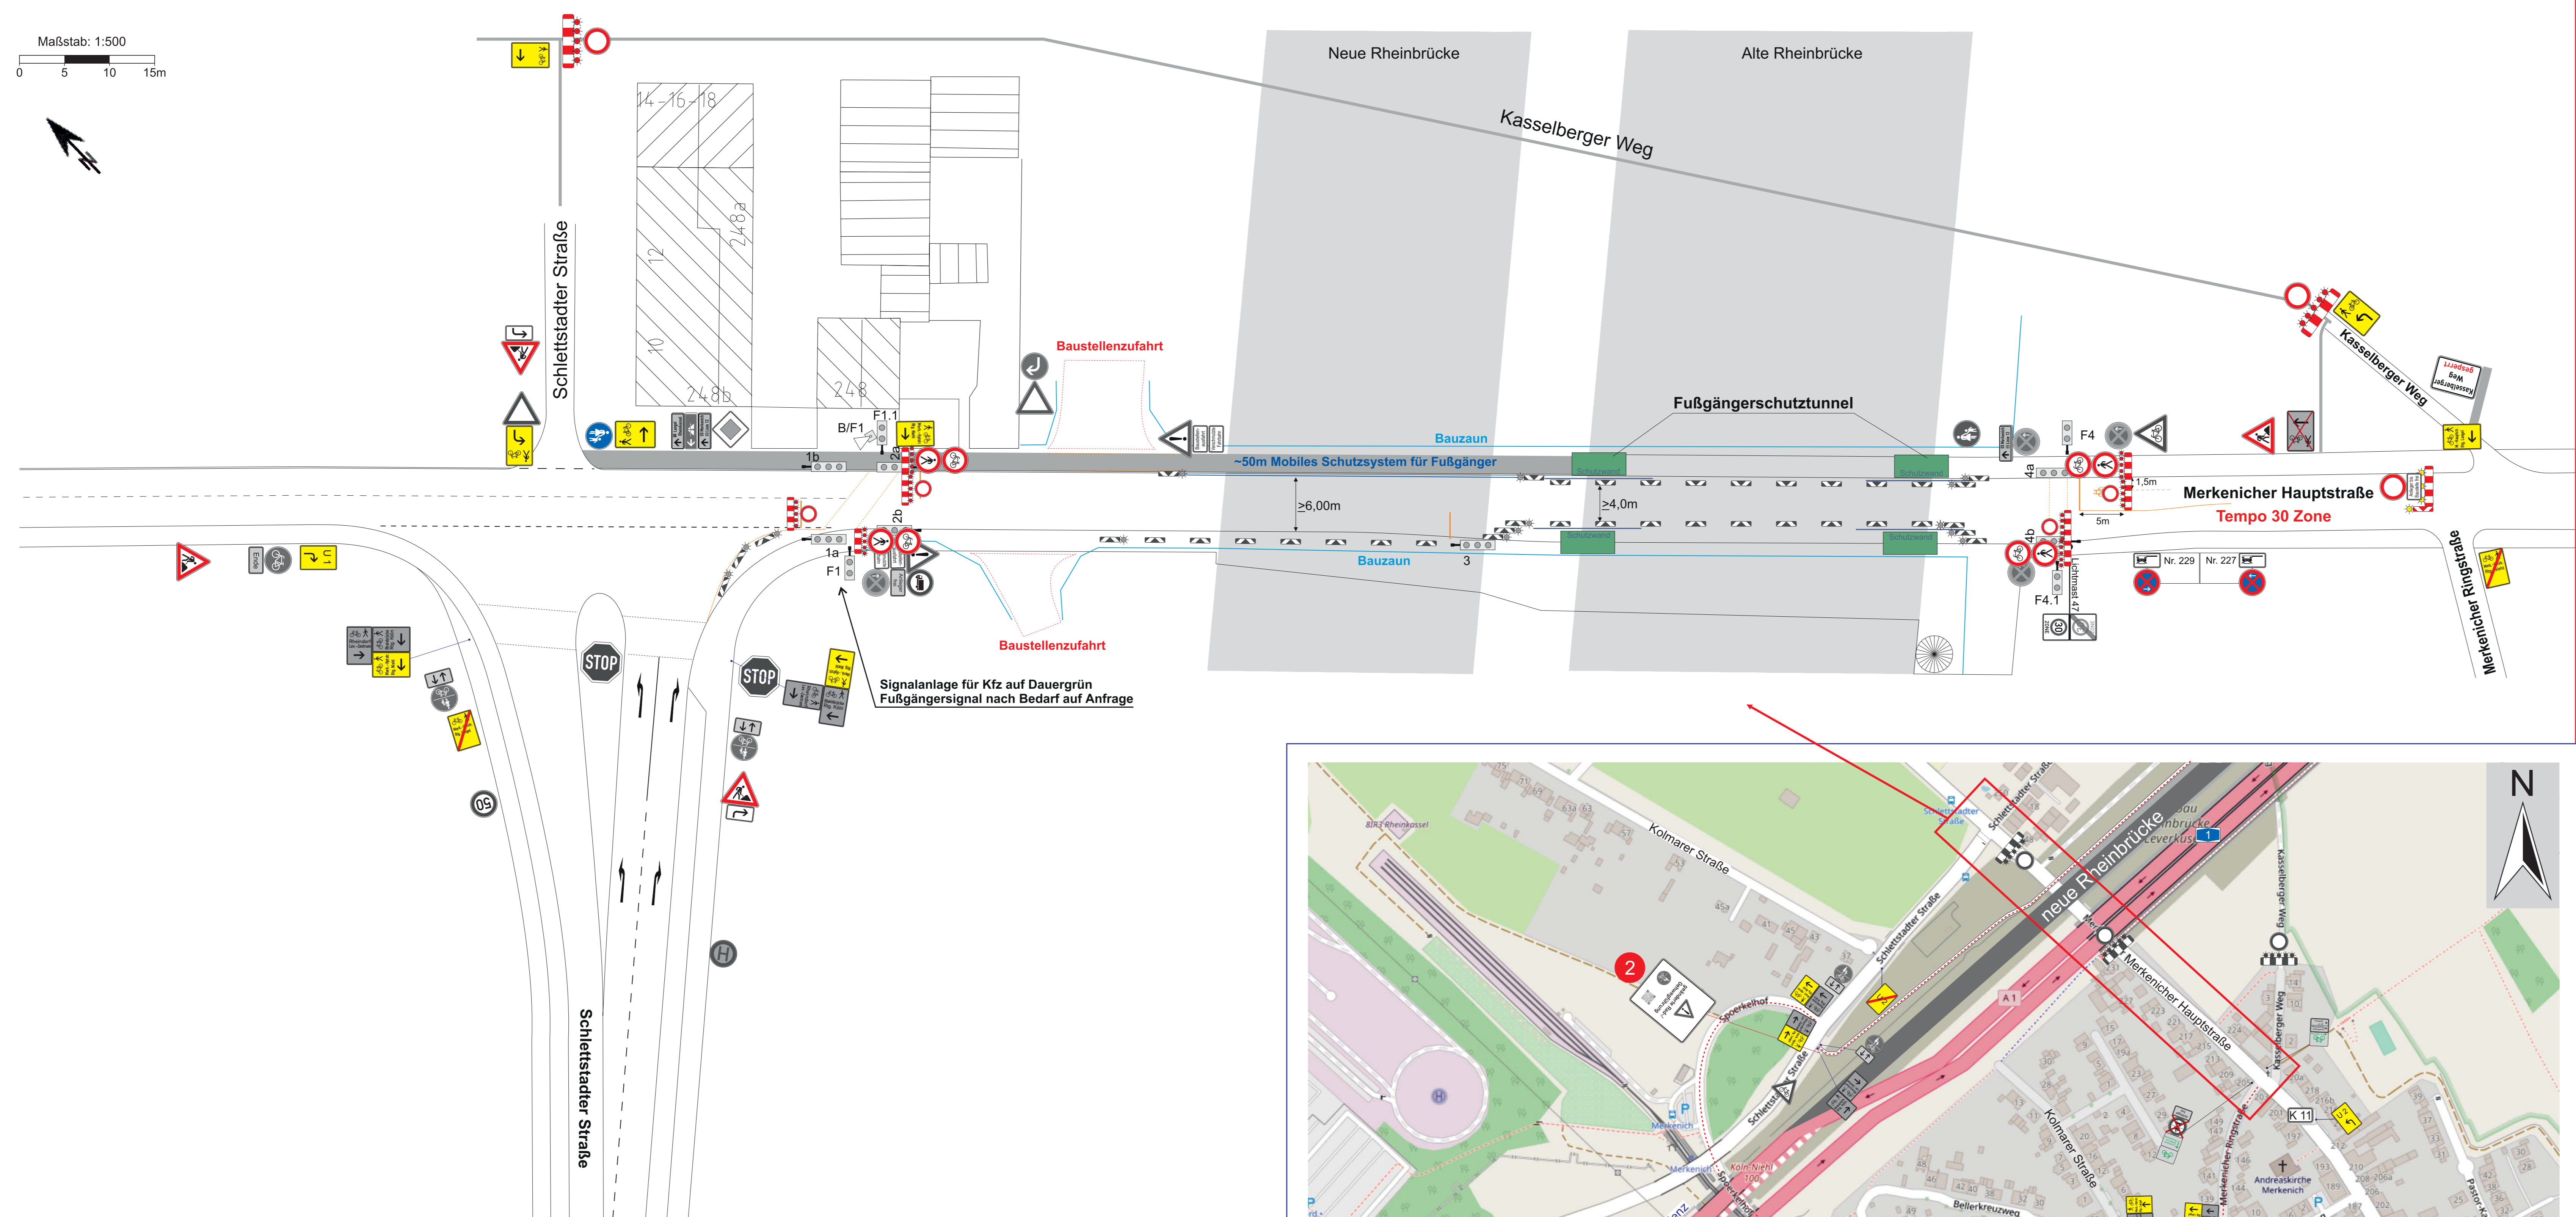

Die Oberbürgermeisterin
Amt für Verkehrsmanagement
geprüft und angeordnet
Köln, 18.04.2024

Im Auftrag *H. Bierekofen*

Mitzeichnung Polizei per Mail

16.04.24 33_Sperr....	Email: Hr. Trum, Fa. EHS
10.04.24 33_Sperr....	Email: Fr. Berg, Die Autobahn GmbH des Bundes
10.04.24 33_Sperr....	Email: Hr. Etz, Fa. EHS
20.03.24	Email: Hr. Etz, Fa. EHS
Datum	Anforderung

	Gesellschaft für Verkehrstechnik mbH Röhrenspring 12 58093 Hagen Tel.: 02331 / 610 58 5-0 Fax.: 02331 / 610 58-99	
	Baubeginn	15.05.2024
Bauende	21.06.2024	
Verkehrsführung	Bauprojekt: Projekt-Nr.: 2200 128	
Regelplan	A 1, zw. Niehl & AK Leverkusen	
Bauphase	Auftraggeber: Die Autobahn GmbH des Bundes NL Rheinland	
Vertrag OZ	Bauleiter GVT: BL Hr. Sczech 0175/4142132	
Letzte Änderung	Datum: 16.04.24	
Gezeichnet	Yalciner	
Dateiname	33_Sperr-Merk. Hauptstr	

Telefon Störungsdienst 24h: 02331/ 61058-50
(ab 16:00h Anrufbeantworter mit Eurosignal)